

## CISPA Helmholtz Campus in Saarbrücken

wa-ID: wa-2030822

4/7 Forschungszentren

**Auslober**/Organizer

LEG Service GmbH, Saarbrücken

Koordination/Coordination

ISR Innovative Stadt- und Raumplanung GmbH,  
Düsseldorf

**Wettbewerbsart**/Type of Competition

Nicht offener einstufiger Realisierungswettbewerb mit Ideenteilen mit 15 Teilnehmer\*innen

**Wettbewerbsaufgabe**/Competition assignment

Das CISPA Helmholtz-Zentrum für Informationssicherheit ist ein Großforschungszentrum des Bundes innerhalb der Helmholtz-Gemeinschaft und baut seine Tätigkeitsfelder und Mitarbeiterzahlen stetig aus. Als renommiertes Forschungszentrum soll den Mitarbeiter\*innen ein attraktiver Forschungscampus zur Verfügung gestellt werden. In einer parkähnlichen Anlage sollen sich Gebäude und Infrastrukturen, die den Ansprüchen zur Durchführung von grundlagenorientierter und angewandter Forschung gleichermaßen erfüllen, zu einem CISPA Forschungscampus zusammenfinden und über Begegnungs- und Kommunikationszonen eine innovationsfördernde städtebauliche Struktur geschaffen werden. Angrenzend an die Bestandsgebäude des CISPA in der unmittelbaren Nähe des Universitätsstandorts des Saarlandes und mehrerer Forschungsinstitute soll ein neuer Forschungscampus nördlich der Straße Stuhlsatzenhaus als Entwicklungsmöglichkeit für das CISPA Helmholtz-Zentrum für Informationssicherheit geschaffen werden.

**Preisgerichtssitzung**/Jury meeting

31. Mai 2021

**1. Preis**/1st Prize

Raumwerk Architekten, Frankfurt a.M.

Sonja Moers

ST raum a. Ges. von Landschaftsarch., Berlin

Tobias Micke

**2. Preis**/2nd Prize

HDK Dutt & Kist GmbH Landschaftsarchitekten

und Stadtplaner, Saarbrücken

Luca Kist

Mitarbeit: Frederic Omlor · Jannik Aulenbacher

Mathias Gehring

**Anerkennung**/Mention

Johannes Kappler Architektur und Städtebau

GmbH, Nürnberg

Super Future Collective GmbH, Nürnberg

WGF Beraten Prof. Aufmolk, Nürnberg

Alexander Hofmeier · Prof. Johannes Kappler

Prof. Gerd Aufmolk

**Anerkennung**/Mention

SEETAL Architektur und Stadtplanung, Weimar


Susan Eipper

Landschaftsarchitekt Michael Palm, Weinheim

Michael Palm




Lageplan

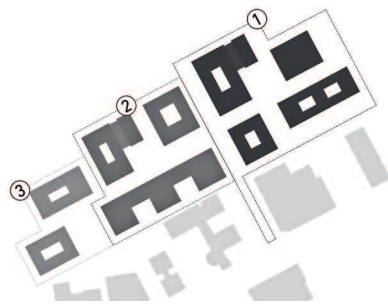


Bauberschnitte



CISPA Campus

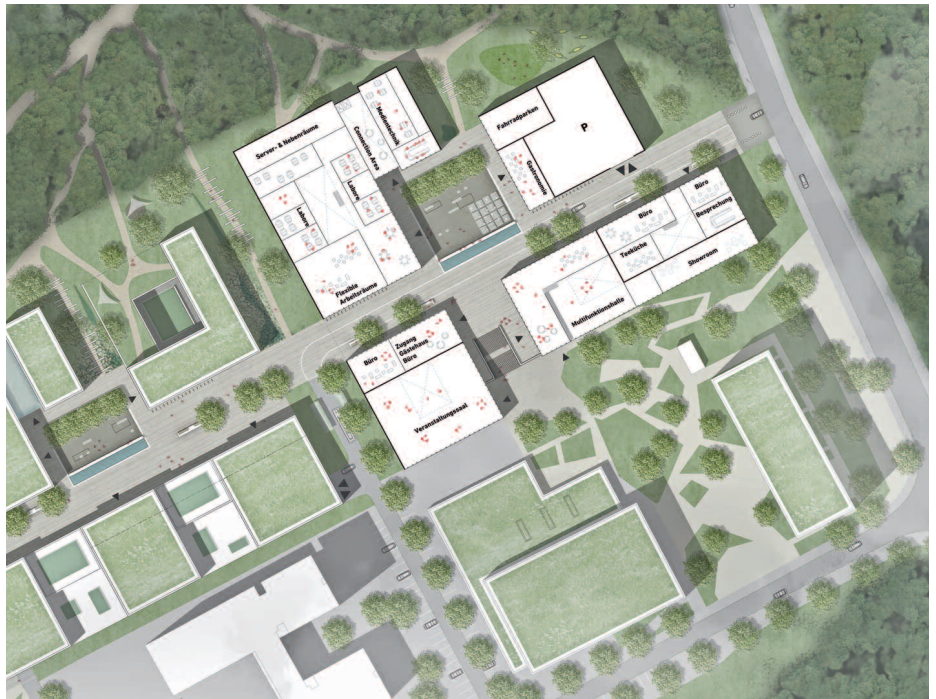

Lageplan 1. BA

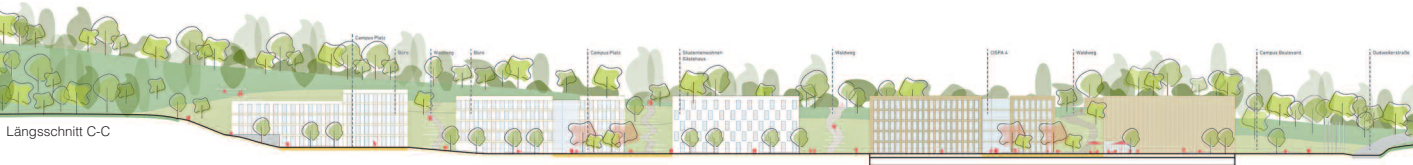

Längsschnitt C-C

**1. Preis**/1st Prize Raumwerk Architekten, Frankfurt a.M. · ST raum a. Ges. von Landschaftsarch., Berlin