

Quartierspavillon Quäkerwiese, Frankfurt am Main

Auslober/Announcer
Frankfurt am Main

Koordination/Coordination
Buero Kristina Esser, Frankfurt

Wettbewerbsart/Type of Competition
Einstufiger Realisierungswettbewerb in Form eines Einladungswettbewerbes mit 5 Teilnehmern

Termine/Schedule
Tag der Auslobung 04. 06. 2008
Abgabetermin 26. 08. 2008
Preisgerichtssitzung 17. 09. 2008

Fachpreisrichter/Jury
Ferdinand Heide, Frankfurt (Vors.)
Marcus Dreisbusch, Neu-Isenburg
Karl Schubert, Darmstadt
Heike Appel, Grünflächenamt

Sachpreisrichter
Marion Werkhäuser, Soziale Stadt Gallus
Ingrid Voss, Soziale Stadt Gallus
Stephan Deusinger, Ortsbeirat I

1. Preis/1st Prize (€ 4.000,-)
DG/D Architekten, Frankfurt/Main
Thomas Dahlhoff-Göth · Björn Dorfmeister
Mitarbeit: Sabine Welker


2. Preis/2nd Prize (€ 2.500,-)
woernerundpartner
Günter Mühleisen · Petra Wörner
Stefan Traxler · Martin Richter
Petra Cleven · Peter Kuhl

Preisgerichtsempfehlung/ Recommendation by the Jury
Das Preisgericht empfiehlt dem Auslober einstimmig den ersten Preis zur Ausführung.

Competition assignment
To increase the value of the Quäkerplatz a new pavillon is to be build. The single level building will become an attractive meeting point. The building will offer a mixture of kiosk and café. It is 85 sqm big and the area is 830 sqm wide.

Wettbewerbsaufgabe
Der Quäkerplatz in Frankfurt war immer schon ein wichtiger Ort inmitten des Gallus, umgeben von Infrastruktur für Kinder und Jugendliche. Der Quäkerplatz soll nun eine neue Aufenthaltsqualität bekommen, auf dem Platz soll ein Quartierspavillon entstehen.
Zu entwerfen ist ein eingeschossiges Gebäude, dessen Funktion als Treffpunkt mit vielfältigem Angebotsspektrum beschreibbar ist. Die Architektur sollte die besondere Aufgabenstellung und den besonderen Ort zum Ausdruck bringen. Das Gebäude stellt eine Mischung aus Kiosk und Café dar. Neben dem klassischen Straßenverkauf eines Kioskes, steht der Aufenthalt im Pavillon bzw. davor im Mittelpunkt. Das Gebäude ist in einer Größe von ca. 85 m² zu planen. Der Standort befindet sich auf einer ca. 830 m² großen Fläche, die im Zuge der Neugestaltung des Mittelstreifens der Frankenallee umgestaltet werden soll. Ideen für die Gestaltung einer qualitätsvollen Platzfläche sollen im Rahmen des Wettbewerbs, insbesondere zu dem zu gestaltenden Freisitz entwickelt werden.


1. Preis/1st Prize DG/D Architekten, Frankfurt/Main

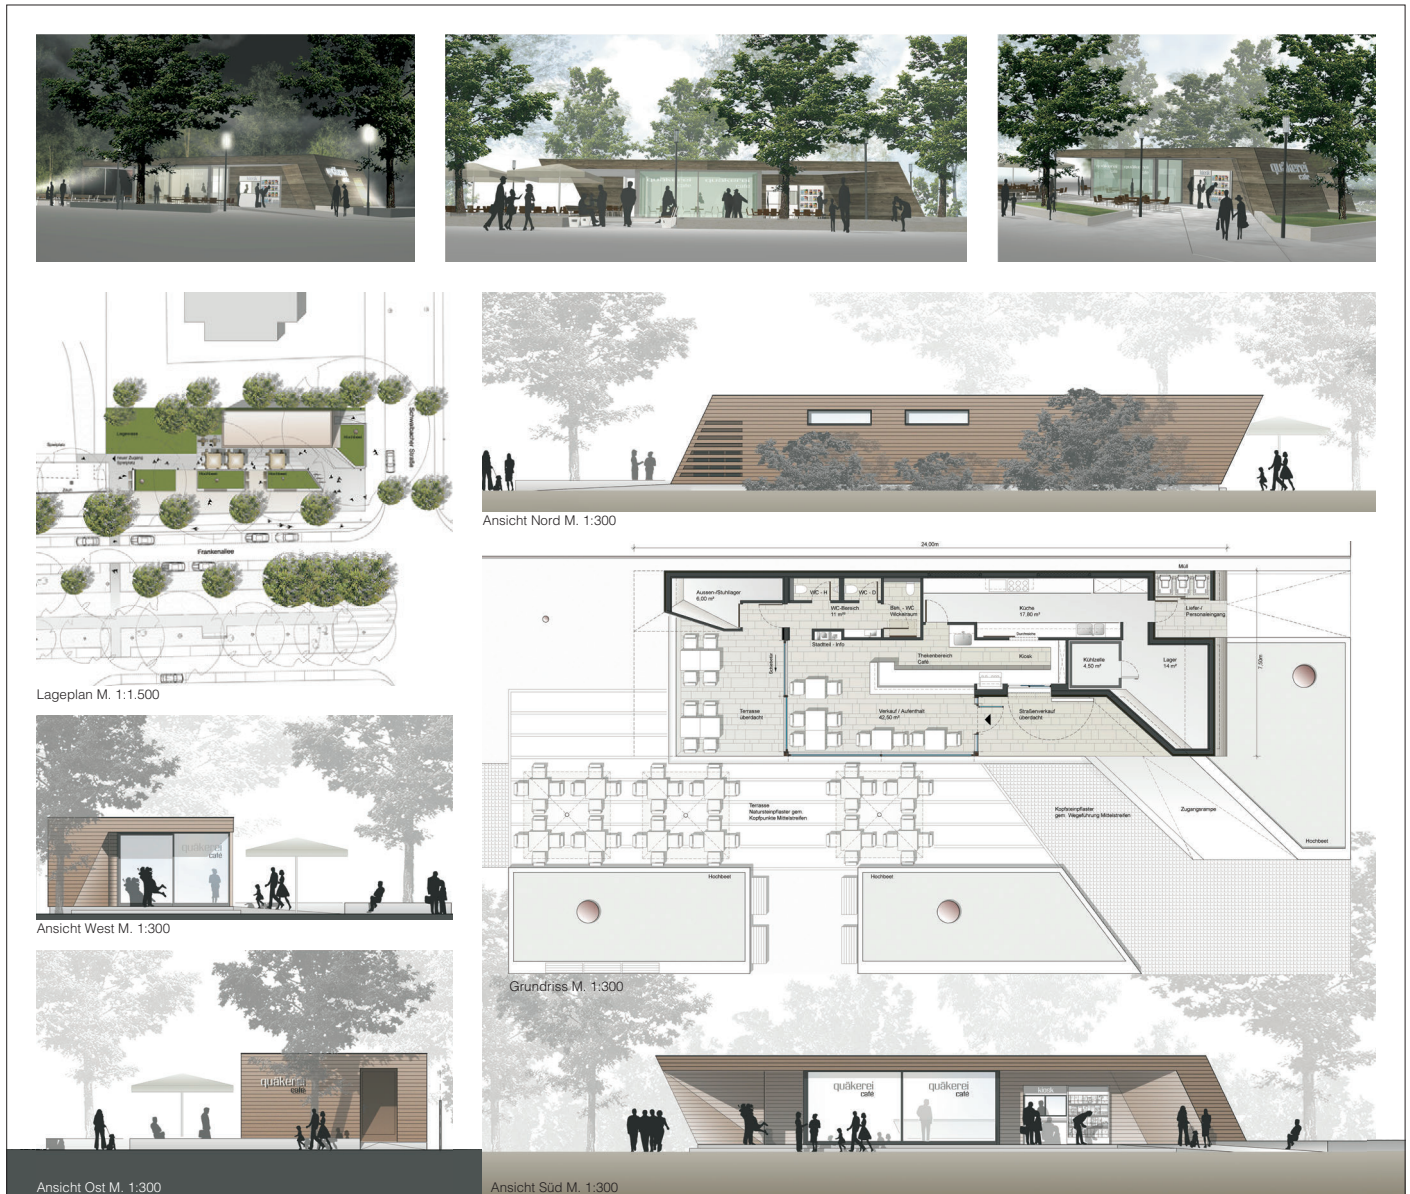

2. Preis/2nd Prize woernerundpartner



Perspektive Frankenallee

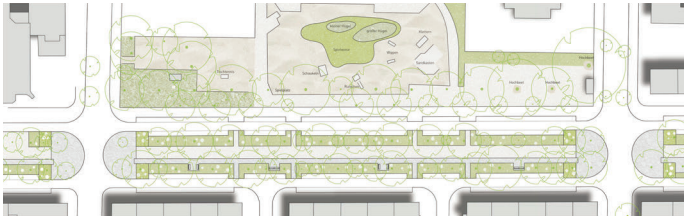

Situationsplan Bestand M.1:3.000




Masterplan M.1:3.000




Ansicht von Norden M.1:350



Ansicht von Süden (Pavillon geschlossen) M. 1:300

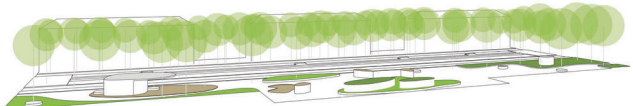

Blick von der Paul-Hindemith-Schule

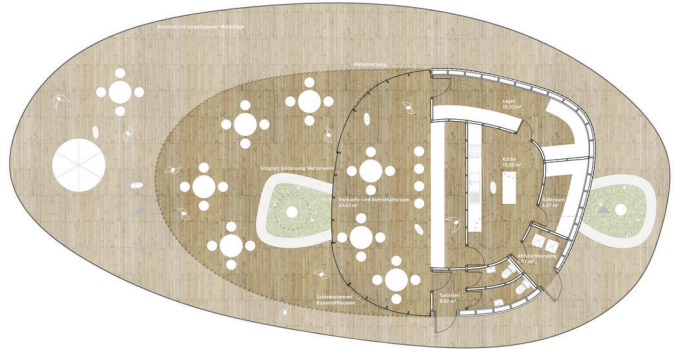


Grundriss M.1:350



Längsschnitt M.1:350

1/2 Preis

Jahrgänge 1999 - 2004

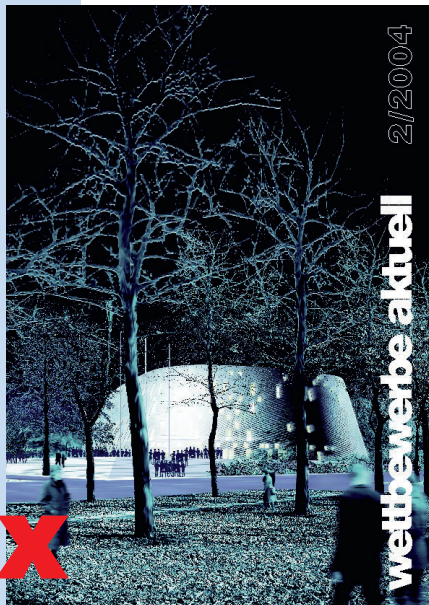

12x

Um unseren Lagerbestand zu reduzieren verkaufen wir die Jahrgänge 1999 - 2004 (Jahrgang 2000 ist ausverkauft)

anstatt 88,- € Jahrgang für je **44,- €**
für Studenten Jahrgang für je **29,- €**
(nur mit Immatrikulationsbescheinigung)

zuzüglich Versandkosten
(gewichtsabhängig, Versandkosten Ausland nach vorheriger Rücksprache)

Bestellcoupon:

Hiermit bestelle ich beim Verlag **wettbewerbe aktuell** den kompletten Jahrgang _____ zum Preis von 44,- € bzw. 29,- € (für Studenten mit Immatrikulationsbescheinigung) zuzüglich Versandkosten

Name _____

Straße/Hausnr. _____

PLZ/Ort _____

Datum _____ Unterschrift _____

Fax 07 61 / 774 55-99